



UNIDAD 101 // MONTERROSO

AREA TOTAL	70.85 m ²
UNIDAD Y TERRAZA	59.54 m ²
PALIER	7.88 m ²
COMUNES	3.43 m ²
PATIO USO PROPIO	20.43 m ²

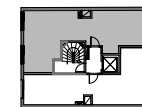

Ana Monterroso

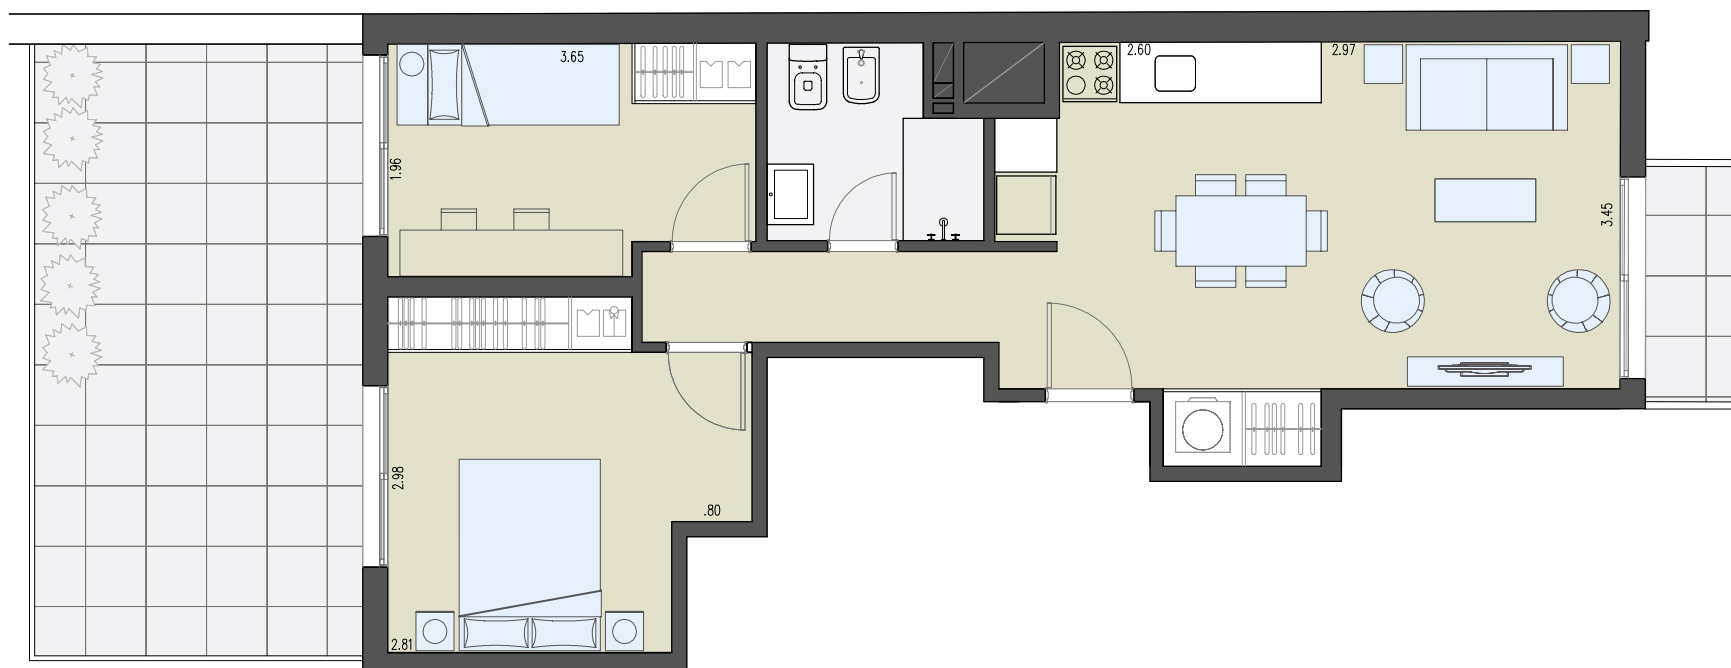

TORRES
OLIVA

La presente información es preliminar, quedando sujeta a las modificaciones que por causas técnicas naturales o imposición de las autoridades pertinentes, pudieran ocurrir al ajustar el Proyecto Definitivo. Las imágenes pueden presentar diferencias con la versión final real, las medidas definitivas surgirán del Plano a realizar por el Ingeniero Agrimensor. La Dirección de Obra se reserva el derecho, en forma unilateral y en cualquier momento, a modificar las terminaciones que figuran en la ilustración, sin ir en detrimento del diseño ni la calidad. El mobiliario y equipamiento son de carácter ilustrativo. Antes de adquirir las unidades, solicite al vendedor/promotor la información técnica necesaria a efectos de confirmar los datos obtenidos y poder tomar una decisión informada.

Newland
DESARROLLOS INMOBILIARIOS